


LE CLOS AMARYLLIS

16. AV. DE PONTOISE ET RUE DU STADE
78300 - POISSY

RUE DU STADE

Accès véhicules

Accès Piétons

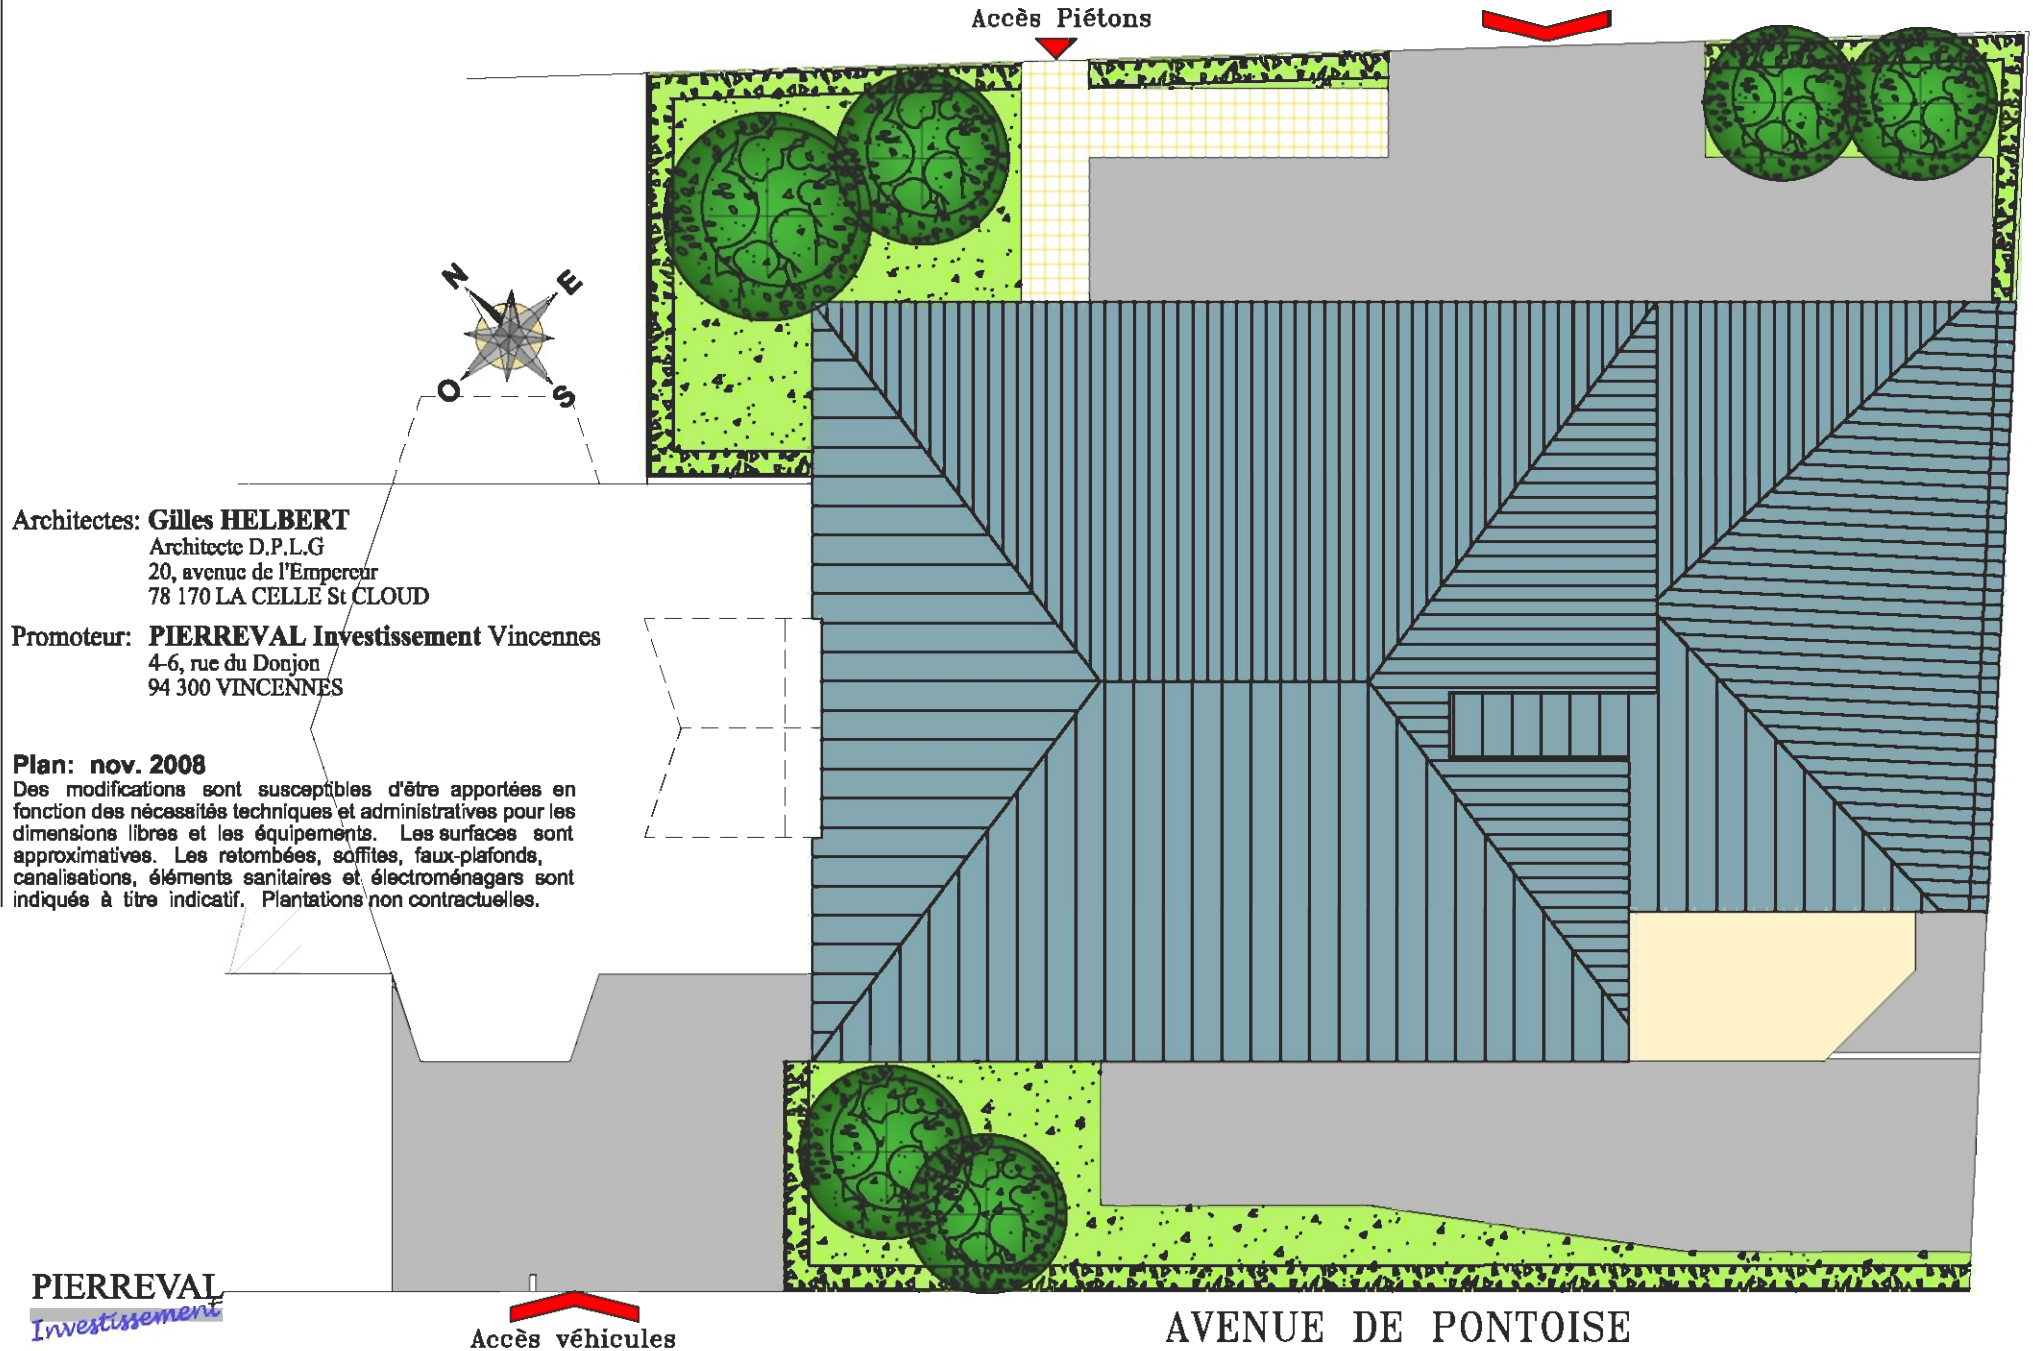

Architectes: **Gilles HELBERT**
Architecte D.P.L.G
20, avenue de l'Empereur
78 170 LA CELLE St CLOUD

Promoteur: **PIERREVAL Investissement Vincennes**
4-6, rue du Donjon
94 300 VINCENNES

Plan: nov. 2008
Des modifications sont susceptibles d'être apportées en fonction des nécessités techniques et administratives pour les dimensions libres et les équipements. Les surfaces sont approximatives. Les retombées, soffites, faux-plafonds, canalisations, éléments sanitaires et électroménagers sont indiqués à titre indicatif. Plantations non contractuelles.