


Résidence l'ARCHIPEL

29, Avenue Daniel HEDDE
17200 ROYAN

A V E N U E D A N I E L H E D D E

R U E E T I E N N E R O B I N

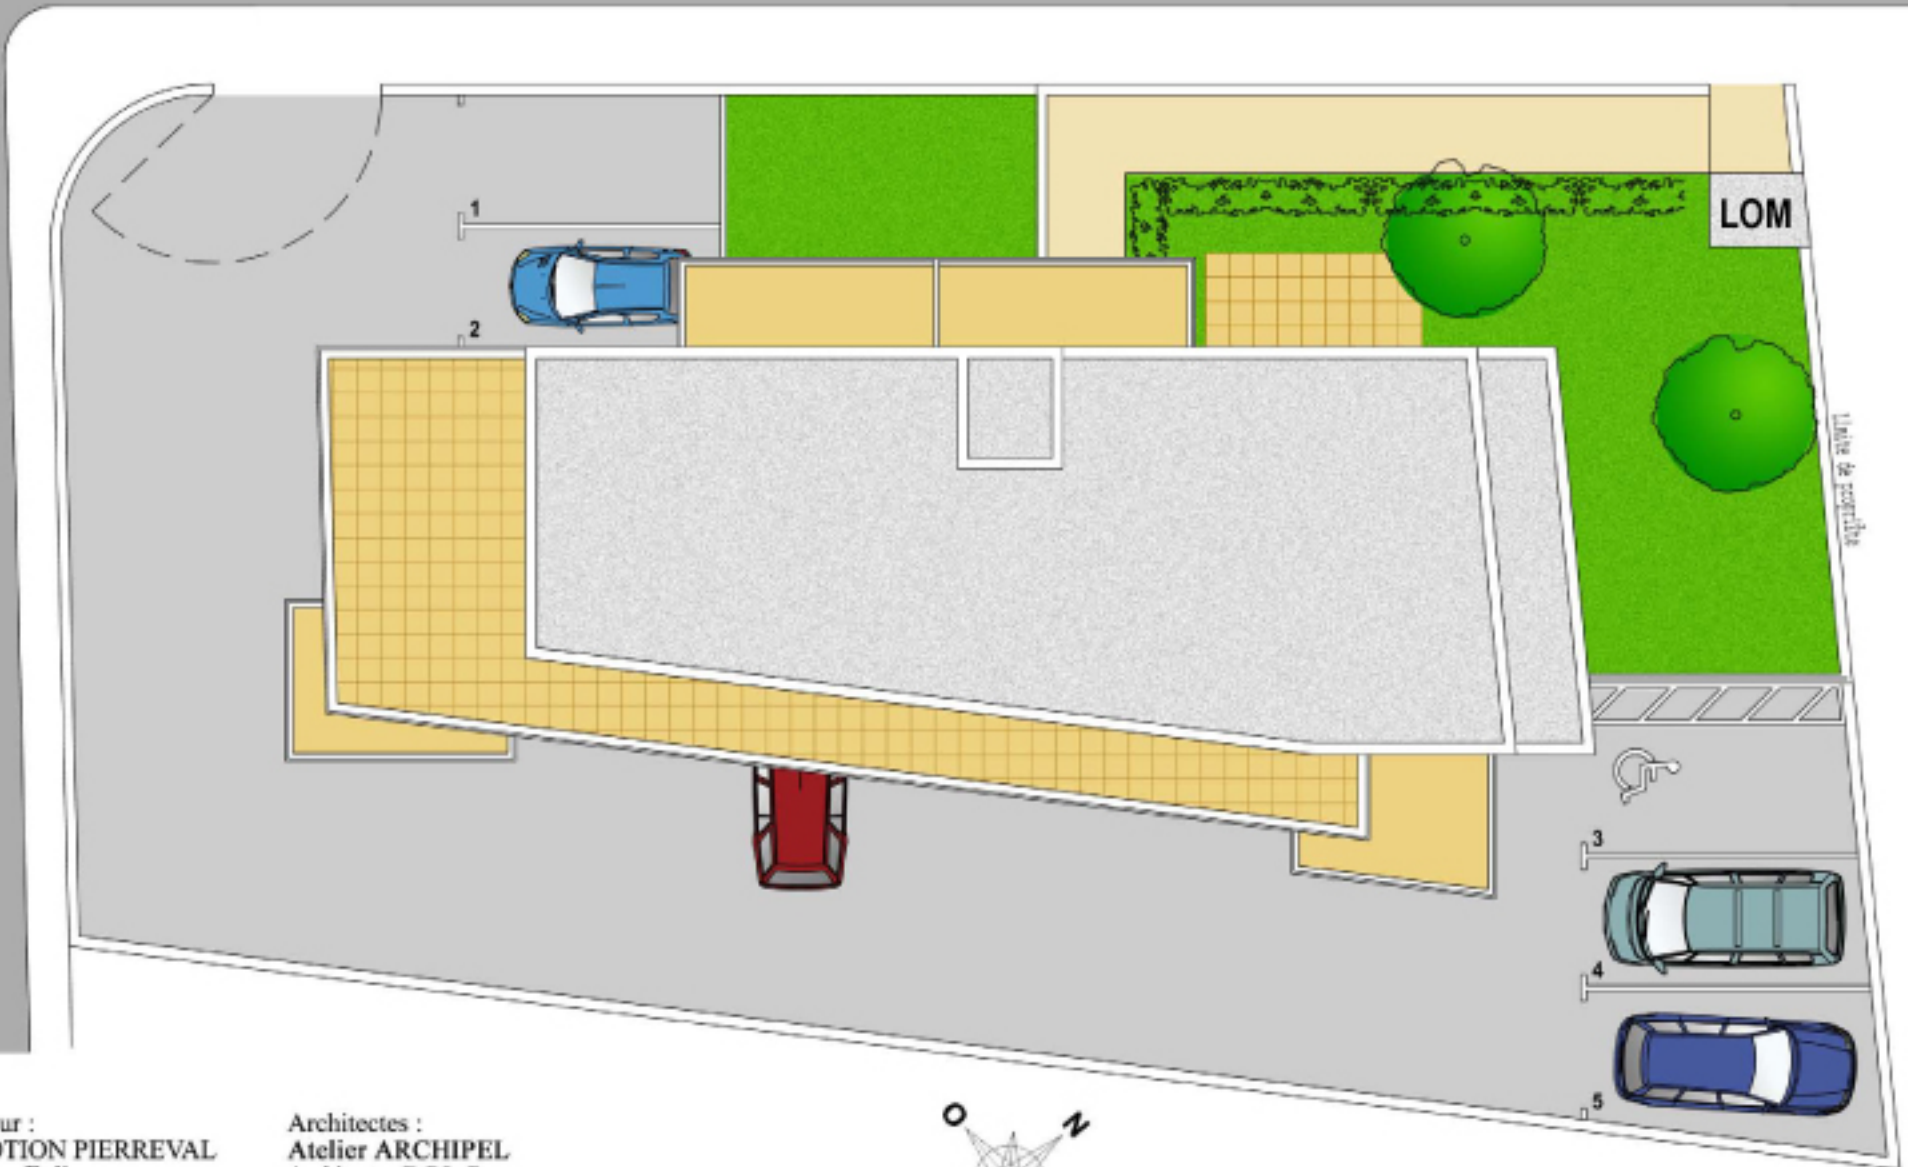

LOM

Ligne de propriété

Promoteur :
PROMOTION PIERREVAL
Résidence Eolia
Boulevard René Descartes
Téléport 3
86960 FUTUROSCOPE

Architectes :
Atelier ARCHIPEL
Architectes D.P.L.G.
23, rue Clémence Isaure
17200 ROYAN

